
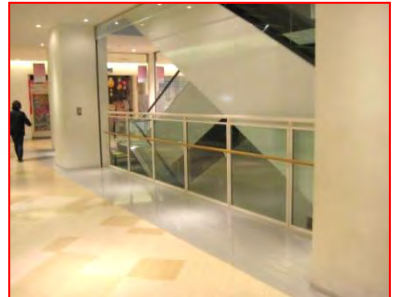


1F 平面図

赤字：催事・イベント・サンプリングスペース
青字：サンプリング限定スペース

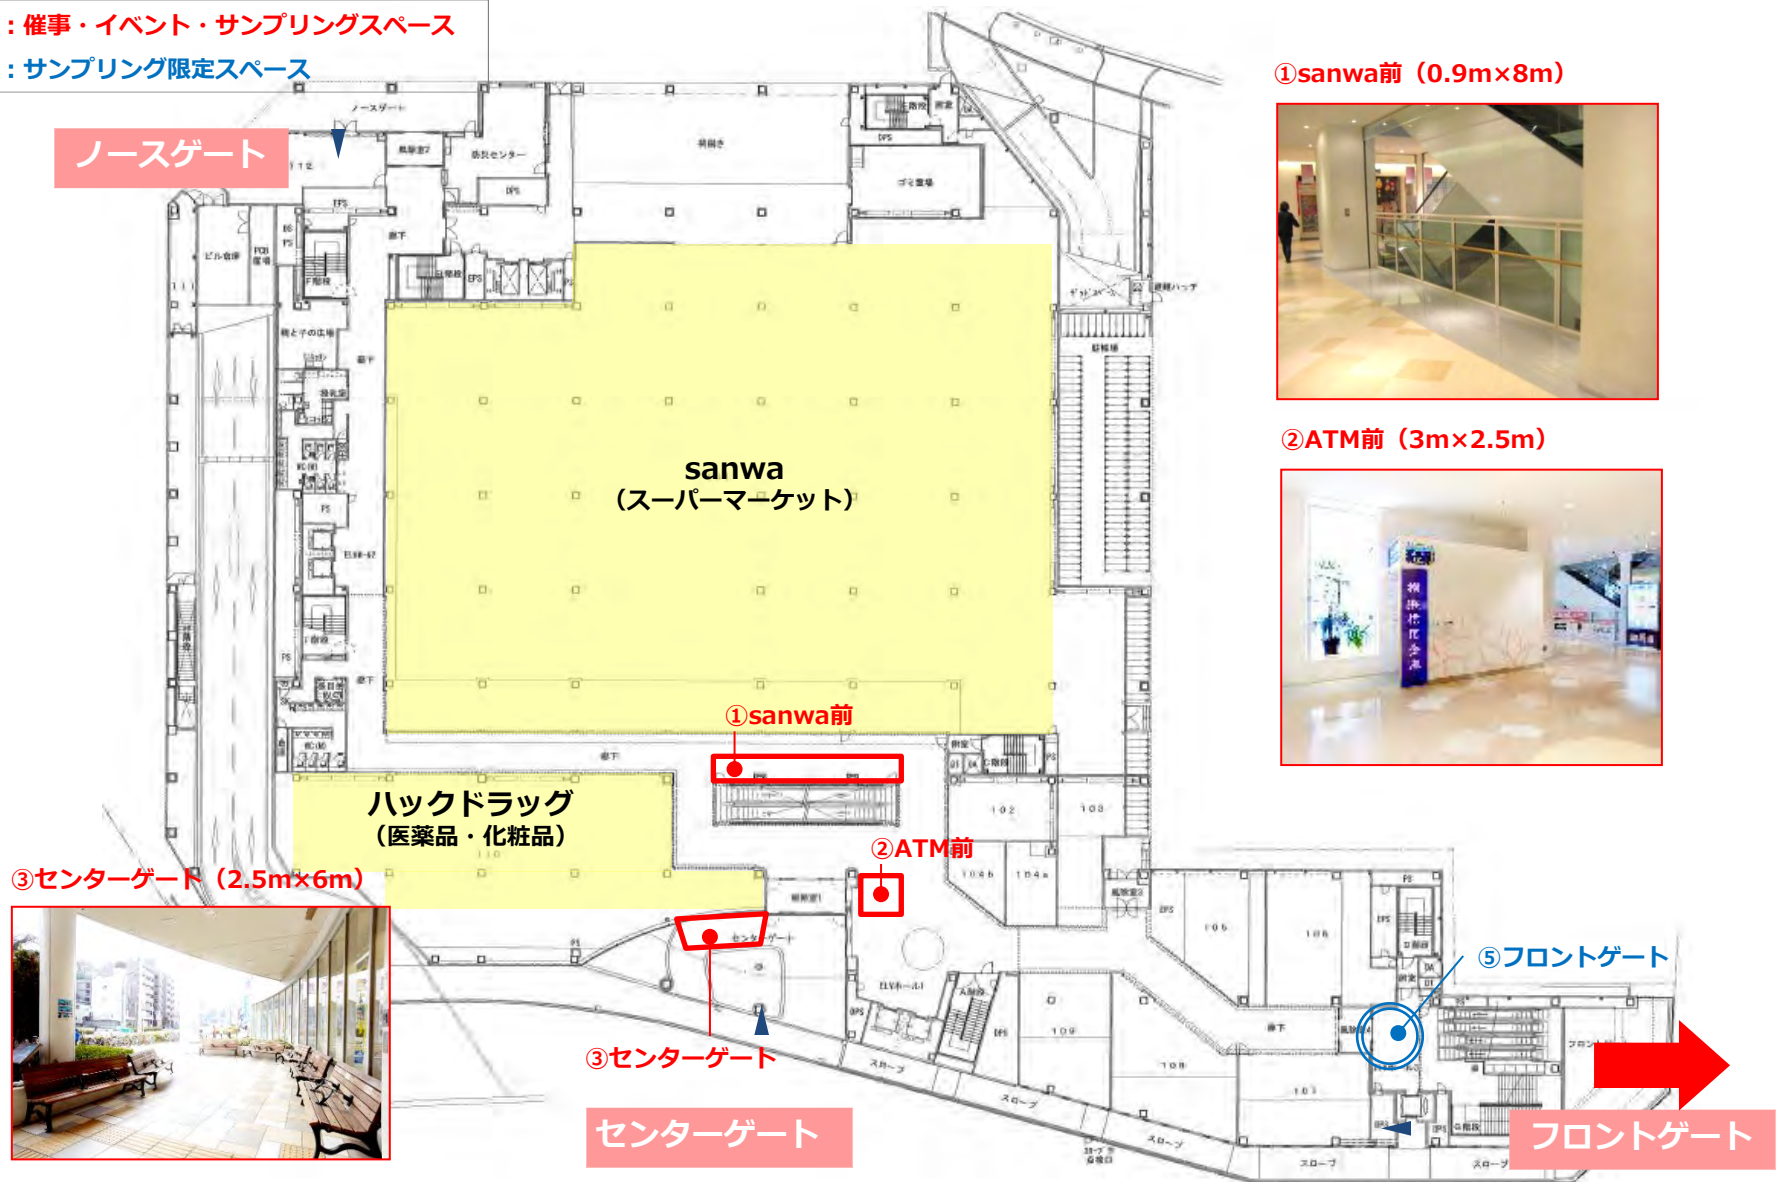

B1F 平面図

赤字：催事・イベント・サンプリングスペース

青字：サンプリング限定スペース

